


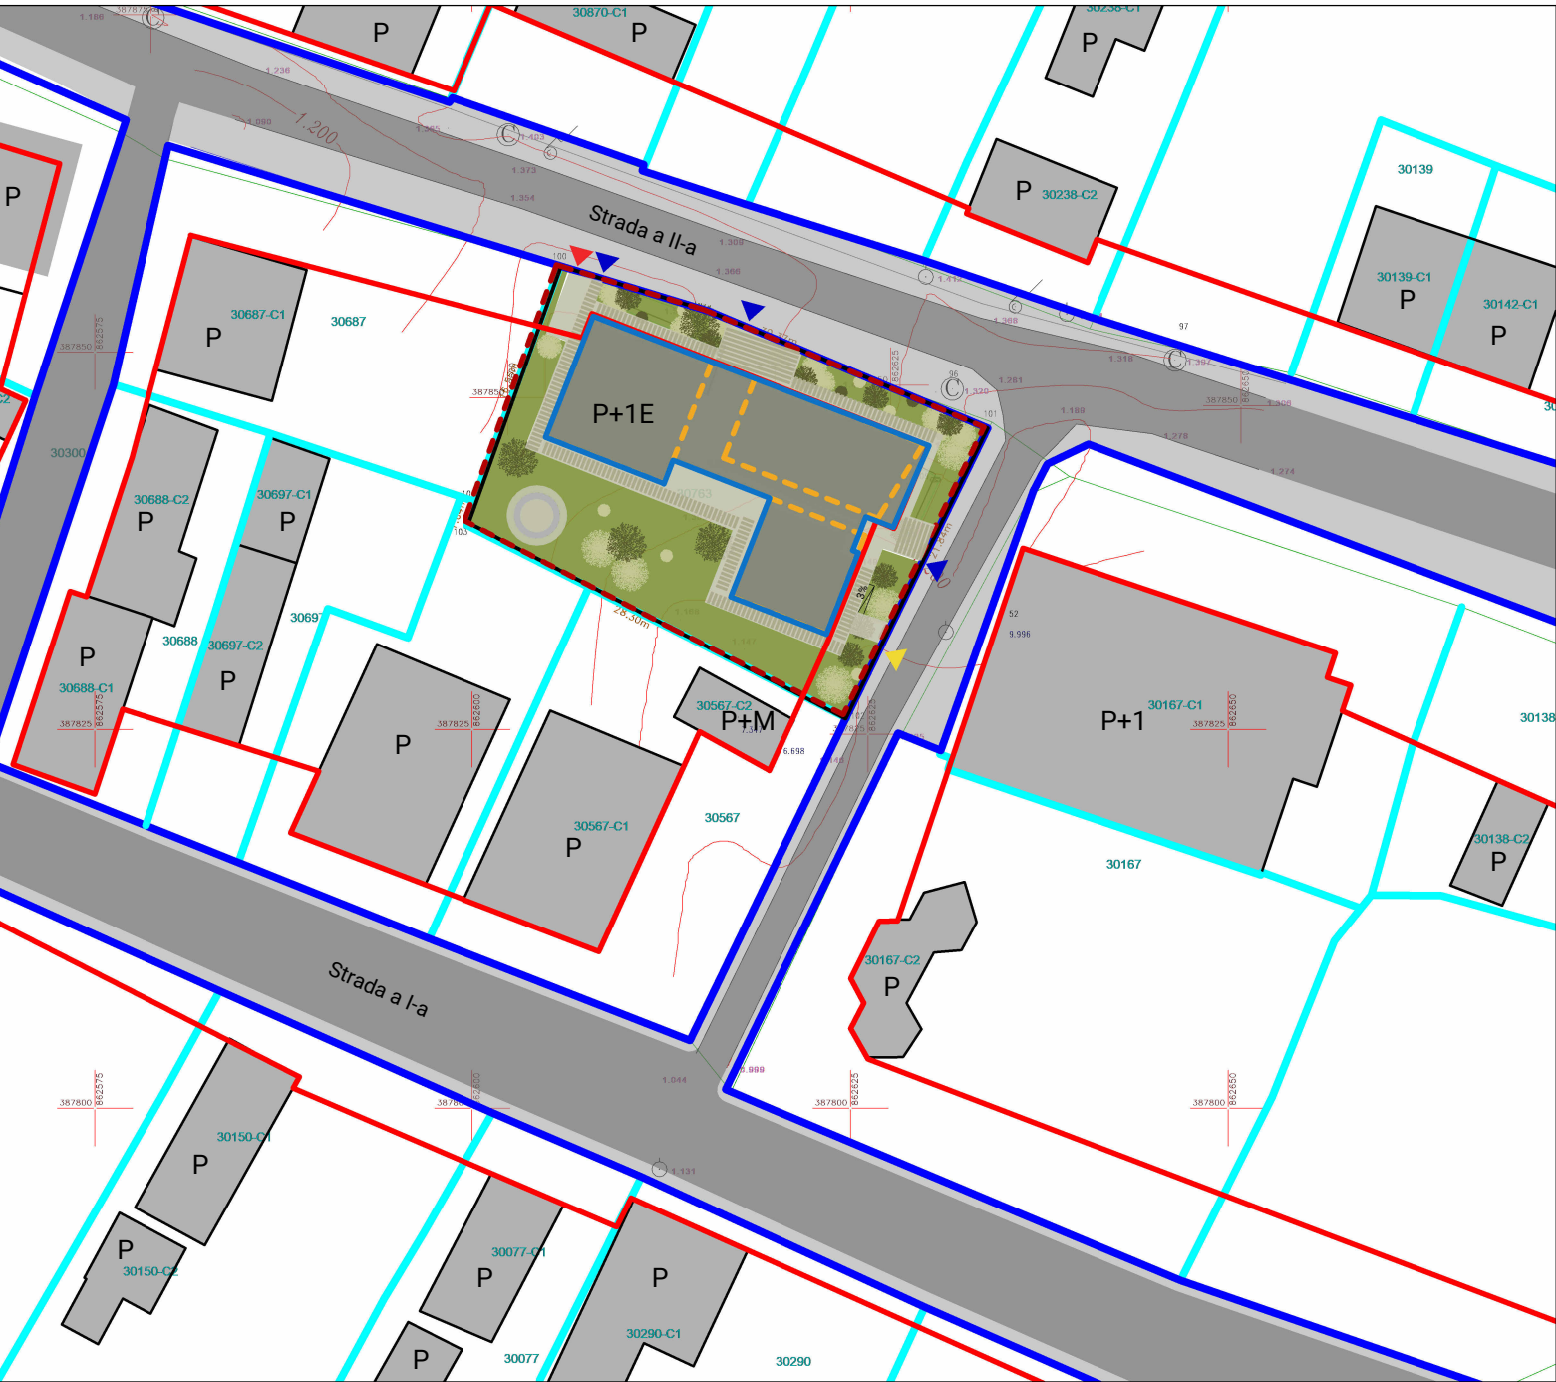


Ilustrare soluție arhitectură



Axonometrie N-E

Axonometrie S-E

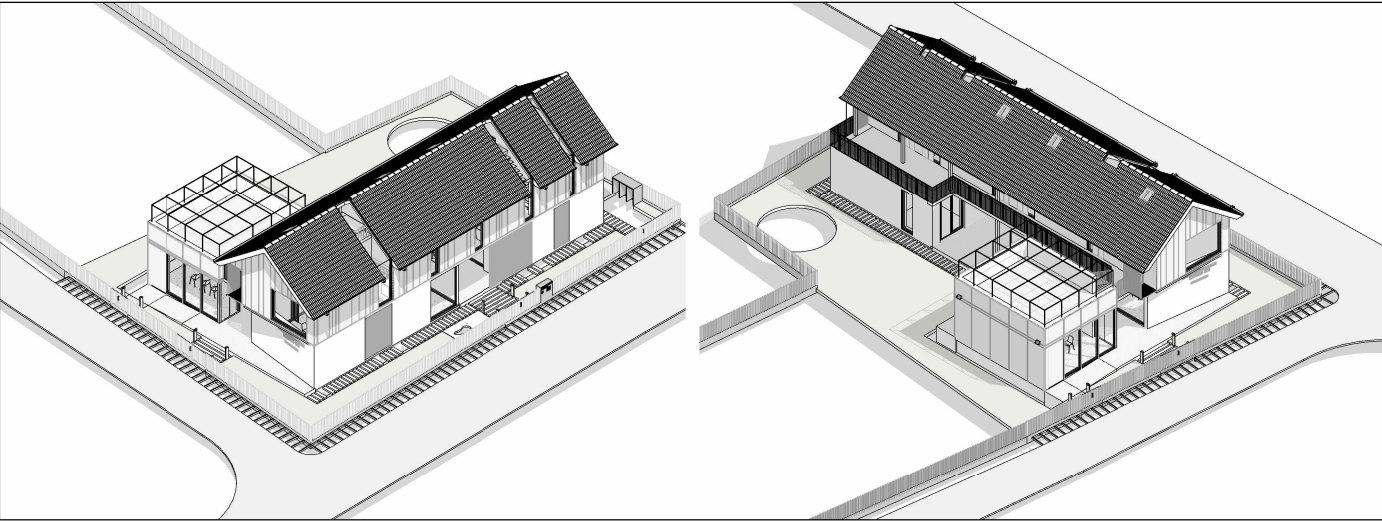

Legendă

- Limite**
- Limita zonei de studiu
 - - - Limita terenului ce a generat P.U.D.
 - Limită de proprietate
 - Limită etaj
 - Limită parter
 - Aliniament
 - Aliniere
 - Clădiri existente din vecinătate

Situație propusă

- Circulații pietonale pe parcelă
- Spațiu verde pe parcelă

Căi de comunicații

- Circulații pietonale
- Circulații rutiere
- ▲ Acces pietonal
- ▲ Acces carosabil
- ▲ Acces pers. cu dizabilități
- ▲ Rampă acces pers. cu dizabilități

PROIECTANT GENERAL

IM/DS

IM DESIGN STUDIO S.R.L.

șos. Nicolina, nr. 101, bl. 996, sc. D, parter, C.P. 700711,
mun. Iași, jud. Iași, România, nr. înreg. J22/2064/2015;
CUI 35238758

PROIECTANT DE SPECIALITATE



sc MORFH.BRUTAL S.R.L.

Str. Negustori, Nr. 14, Camera 1, Etaj 3, Ap 11,
Sector 2, jud. București, România
CUI: 49975962 J40/8335/2024

SPECIFICAȚIE	NUME	SEMĂNĂTURĂ
Manager	arh. Ioan-Răzvan Molie	
Șef proiect	urb. Marius Alexandru ILIE	
Proiectat	urb. peis. Raluca-Maria Micu	Scara
Desenat	urb. peis. Raluca-Maria Micu	Data

1/500
2024

REPRODUCEREA, ÎMPRUMUTAREA SAU EXPUNEREA ACESTUI DOCUMENT, PRECUM ȘI TRANSMITEREA INFORMAȚIILOR CONȚINUTE ESTE PERMISĂ NUMAI ÎN CONDIȚIILE STIPULATE ÎN CONTRACT. UTILIZAREA EXTRACONTRACTUALĂ NECESITĂ ACORDUL SCRIS AL SC IM DESIGN STUDIO SRL.

BENEFICIAR	INVESTITIE
Universitatea din București	Desființare imobile existente și construire imobil P+1, Stațiunea de cercetări Marine și Fluviale Sfântu Gheorghe
AMPLASAMENT	Strada a II-a, Nr. 5, Sat Sfântu Gheorghe, Județ Tulcea NC 30763
Faza	P.U.D.
Nr proiect	IMDS 15/2024

TITLU PLANȘĂ
PLAN ILUSTRATIV
nr. planșă
7
nr. revizie